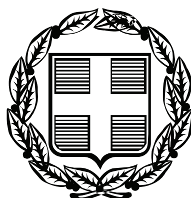


# ΕΦΗΜΕΡΙΣ ΤΗΣ ΚΥΒΕΡΝΗΣΕΩΣ

## ΤΗΣ ΕΛΛΗΝΙΚΗΣ ΔΗΜΟΚΡΑΤΙΑΣ

**ΤΕΥΧΟΣ ΑΝΑΓΚΑΣΤΙΚΩΝ ΑΠΑΛΛΟΤΡΙΩΣΕΩΝ ΚΑΙ ΠΟΛΕΟΔΟΜΙΚΩΝ ΘΕΜΑΤΩΝ** **Αρ. Φύλλου 209**

14 Ιουνίου 2012

## ΠΕΡΙΕΧΟΜΕΝΑ

**ΔΙΑΤΑΓΜΑΤΑ**



**ΑΠΟΦΑΣΕΙΣ**



## ΔΙΑΤΑΓΜΑΤΑ

(1)

Τροποποίηση του εγκεκριμένου ρυμοτομικού σχεδίου του Δήμου Σπετσών (Ν. Αττικής) στο Ο.Τ. 370».

**Ο ΠΡΟΕΔΡΟΣ**
**ΤΗΣ ΕΛΛΗΝΙΚΗΣ ΔΗΜΟΚΡΑΤΙΑΣ**

Έχοντας υπόψη :

1. Τις διατάξεις των άρθρων 152 (παρ. 1,2 και 6) και 154 και 160 (1 και 2) του Κώδικα Βασικής Πολεοδομικής Νομοθεσίας (Κ.Β.Π.Ν), που κυρώθηκε με το άρθρο μόνο του από 14-7/27-7-1999 π.δ/τος (Δ΄580).

2. Τις διατάξεις της παρ. 9β του άρθρου 25 του ν.2508/1997 «Βιώσιμη οικιστική ανάπτυξη των πόλεων και οικισμών της χώρας και άλλες διατάξεις» (Α΄ 124).

3. Τις διατάξεις της παρ. 2 του άρθρου 20 του ν.2508/1997 όπως τροποποιήθηκε και συμπληρώθηκε με την παρ. 5 του άρθρου 11 του ν. 3212/2003 «Άδεια δόμησης, πολεοδομικές και άλλες διατάξεις θεμάτων αρμοδιότητας του Υπουργείου Περιβάλλοντος Χωροταξίας και Δημοσίων Έργων» (Α΄308).

4. Τις διατάξεις του άρθρου 90 του Κώδικα Νομοθεσίας για την Κυβέρνηση και τα κυβερνητικά όργανα, που κυρώθηκε με το άρθρο πρώτο του π.δ/τος 63/2005 (Α΄ 98).

5. Την υπ' αρ. 1437/2006 απόφαση του Διοικητικού Πρωτοδικείου Πειραιά.

6. Το υπ' αρ. 6820/συν. της 28-11-2006 πρακτικό συνεδριάσεως της Τριμελούς Επιτροπής του Νομικού Συμβουλίου του Κράτους.

7. Την από 26-9-2008 εισηγητική - αιτιολογική έκθεση του τμήματος Παραδοσιακών Οικισμών της Δ/νσης Πολεοδομικού Σχεδιασμού.

8. Την υπ' αρ. 165/2008 γνωμοδότηση του Κεντρικού Συμβουλίου Χωροταξίας Οικισμού και Περιβάλλοντος.

9. Τα υπ' αρ. 44873/20-10-2008 και οικ. 15287/7-4-2009 έγγραφα της Δ/νσης Πολεοδομικού Σχεδιασμού προς το Δήμο Σπετσών και το γεγονός ότι παρήλθε άπρακτη η προθεσμία που προβλέπεται από τις διατάξεις της παρ. 3 του άρθρου 77 του ν. 3463/2006 «Κύρωση του κώδικα Δήμων και Κοινοτήτων» (Α΄ 114).

10. Το υπ' αρ. ΥΠΠΟ/ΔΝΣΑΚ/58024/1296/17-9-2010 έγγραφο του Υπουργείου Πολιτισμού και Τουρισμού - Δ/νση Νεώτερης και Σύγχρονης Αρχιτεκτονικής Κληρονομιάς.

11. Το γεγονός ότι από τις κανονιστικές διατάξεις αυτού του διατάγματος δεν προκαλείται δαπάνη σε βάρος του κρατικού προϋπολογισμού και του προϋπολογισμού του οικείου ΟΤΑ.

12. Τις υπ' αρ. 251/2011 και 78/2012 γνωμοδοτήσεις του Συμβουλίου της Επικρατείας, με πρόταση του Υπουργού Περιβάλλοντος, Ενέργειας και Κλιματικής Αλλαγής, αποφασίζουμε:

Άρθρο 1

Εγκρίνεται η τροποποίηση του εγκεκριμένου ρυμοτομικού σχεδίου του Δήμου Σπετσών (ν. Αττικής), στο Ο.Τ. 370 με την ένταξη κοινοχρήστου χώρου με στοιχεία ΑΘΗΒΑ στο Ο.Τ. 370 και την μετατροπή του σε πρασιά όπως φαίνεται στο σχετικό πρωτότυπο διάγραμμα σε κλίμακα 1:500 που θεωρήθηκε από τον Προϊστάμενο της Διεύθυνσης Τοπογραφικών Εφαρμογών με την 22000/2012 πράξη του και που αντίτυπο του σε φωτοσμίκρυνση δημοσιεύεται με το παρόν διάταγμα.

Άρθρο 2

Επιβάλλεται εισφορά σε γη 15,36 τ.μ. στην ιδιοκτησία Μαργαρίτας συζ. Στυλ. Βασιλικού σύμφωνα με την παρ.

5 του άρθρου 11 του ν. 3212/2003 (Α΄ 308) όπως αυτή σημειώνεται με τα στοιχεία Ι, Η, Θ, Κ, Ι στο διάγραμμα του άρθρου 1.

Άρθρο 3

Η ισχύς του παρόντος διατάγματος αρχίζει από τη δημοσίευσή- του στην Εφημερίδα της Κυβερνή-σεως.

Στον Υπουργό Περιβάλλοντος, Ενέργειας και Κλιματικής Αλλαγής, αναθέτουμε τη δημοσίευση και εκτέλεση του παρόντος διατάγματος.

Αθήνα, 12 Ιουνίου 2012

Ο ΠΡΟΕΔΡΟΣ ΤΗΣ ΔΗΜΟΚΡΑΤΙΑΣ

**ΚΑΡΟΛΟΣ ΓΡ. ΠΑΠΟΥΛΙΑΣ**

Ο ΥΠΟΥΡΓΟΣ
ΠΕΡΙΒΑΛΛΟΝΤΟΣ, ΕΝΕΡΓΕΙΑΣ ΚΑΙ ΚΛΙΜΑΤΙΚΗΣ ΑΛΛΑΓΗΣ

**ΓΡΗΓΟΡΙΟΣ Ι. ΤΣΑΛΤΑΣ**

ΥΠΟΥΡΓΕΙΟ
ΠΕΡΙΒΑΛΛΟΝΤΟΣ
ΕΝΕΡΓΕΙΑΣ
ΚΑΙ ΚΛΙΜΑΤΙΚΗΣ
ΑΛΛΑΓΗΣ

Δ/ΝΣΗ ΑΡΧΙΤΕΚΤΟΝΙΚΗΣ
ΤΜΗΜΑ ΠΑΡΑΔΟΣΙΑΚΩΝ ΟΙΚΙΣΜΩΝ

ΘΕΣΗ: Δήμος Σπετσών

ΘΕΜΑ: Τροποποίηση του εγκεκριμένου ρυμοτομικού σχεδίου του Δήμου Σπετσών, στο Ο.Τ. 370 (ιδιοκτησίας Μαργαρίτας Βασιλικού)

ΣΧΕΔΙΟ: Τοπογραφικό Διάγραμμα

ΚΛΙΜΑΚΑ: 1:500


ΥΠΟΥΡΓΕΙΟ ΠΕΡΙΒΑΛΛΟΝΤΟΣ
ΕΝΕΡΓΕΙΑΣ & ΚΛΙΜΑΤΙΚΗΣ ΑΛΛΑΓΗΣ

ΑΡΙΘ. ΠΡΑΞΕΩΣ: Γ. 99000/12
ΣΥΝΟΔΕΥΕΙ ΤΟ Π. ΔΙΑΤΑΓΜΑ ΠΕΡΙ Τροποποίησης του εγκεκριμένου ρυμοτ. σχεδίου του Δήμου Σπετσών (ν. Αττικής) στο Ο.Τ. 370

ΑΘΗΝΑ, 1 Ιουνίου 2012
Ο Δ/ΝΤΗΣ

Α. ΜΕΘΕΝΙΤΗΣ

Αρ. Φακ. 79/12
σχ. 1

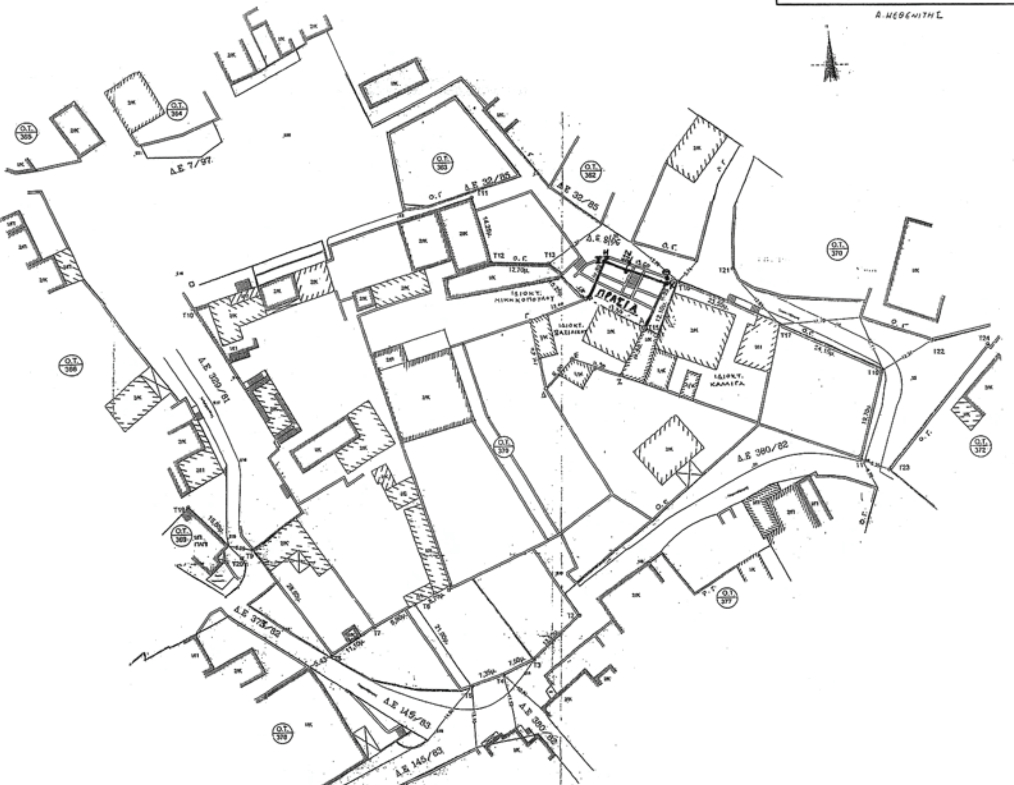


**ΥΠΟΜΝΗΜΑ**

1) Ισχύοντες Όροι Δόμησης για το Ο.Τ. 370
Τομέας Δ (Π.Δ. 21-11-81 ΦΕΚ 740Δ/81)
Π = 15 μ., Β = 20 μ., Ε = 500 τ.μ.
Παρέκκλιση : άρτια όπως βρέθηκαν την 13-11-78 (ΦΕΚ 594Δ/78)
Κάλυψη = 0,50 Σ.Δ. = 0,50
Σύστημα πτερύγων
Όροφοι 2 Ύψος 6,50 μ.
Έγκριση Αρχαιολογίας όταν υπάρχει διατηρητέο στον περιβάλλοντα χώρο

2) Ιδιοκτησία Μαργαρίτας συζ. Στυλ. ΒΑΣΙΛΙΚΟΥ υπό στοιχεία Β-Γ-Δ-Ε-Ζ-Α-Θ-Η-Β εμβαδού 428,92 τ.μ., αποτελούμενο από δύο τμήματα
α) τμήμα ιδιοκτησίας υπό στοιχεία Β-Γ-Δ-Ε-Ζ-Α-Β που εμπίπτει εντός εγκεκριμένου σχεδίου, εμβαδού 275,30 τ.μ.
β) τμήμα ιδιοκτησίας υπό στοιχεία Α-Θ-Η-Β-Α που εμπίπτει εντός κοινοχρήστου χώρου (διαπλάτυνση δρόμου) στο Π.Δ/γμα από 24-10-1980 (ΦΕΚ 1Δ/81) για ένταξη στο εγκεκριμένο σχέδιο, εμβαδού 153,62 τ.μ.

3) Εισφορά σε γη βάσει του Ν. 1337/83
153,62 τ.μ. χ 10% = 15,36 τ.μ. (Ι,Η,Θ,Κ,Ι)

4) Το τελικό προς ένταξη τμήμα ιδιοκτησίας :
153,62 τ.μ. – 15,36 τ.μ. = 138,26 τ.μ. είναι το υπό στοιχεία ΑΒΙΚΑ τμήμα.

Το παρόν τοπογραφικό διάγραμμα είναι ακριβές αντίγραφο του διαγράμματος που συνόδευε την από 26/9/2008 εισήγηση της Δ/νσης πολ/κού σχεδιασμού και εγκρίθηκε σύμφωνα με την υπ' αριθμ. 165/2008 γνωμοδότηση του ΚΣΧΟΠ, προσαρμοσμένο μετά το υπ. αριθμ. 251/2011 πρακτικό συνεδριάσεως του ΣτΕ.

Ο ΔΙΕΥΘΥΝΤΗΣ

Τ. ΓΚΑΝΑΣΟΣ

ΕΘΝΙΚΟ ΤΥΠΟΓΡΑΦΕΙΟ
Για τεχνικούς λόγους στο σχεδιάγραμμα, έγινε σμίκρυνση, κατά ποσοστό 31%

# ΑΠΟΦΑΣΕΙΣ

Αριθμ. ΥΠΠΟΤ/ΓΔΑΠΚ/ΑΡΧ/Α1/Φ21/46456/2315 (2)

Έγκριση οριοθέτησης του αρχαιολογικού χώρου του Ηραίου Σάμου, Δήμου Σάμου, Περιφερειακής Ενότητας Σάμου, Περιφέρειας Βορείου Αιγαίου.

**Η ΥΠΟΥΡΓΟΣ ΠΟΛΙΤΙΣΜΟΥ ΚΑΙ ΤΟΥΡΙΣΜΟΥ**

Έχοντας υπ' όψιν:

1. Το Π.Δ. 186/2009 (ΦΕΚ 213/Α/7.10.2009) «Συγχώνευση των Υπουργείων Πολιτισμού και Τουριστικής Ανάπτυξης»

2. Το Π.Δ. 71/2012 (ΦΕΚ 124/Α/17.05.2012) «Διορισμός Υπουργών»

3. Την ΥΠΠΟ/ΓΝΟΣ/49610/28.11.90 (ΦΕΚ 743/Β/29.11.90) «Εξαίρεση από τον περιορισμό των τριών υπογραφών»

4. Τις διατάξεις του αρ. 12 του Ν 3028/02 (ΦΕΚ 153/Α/28-06-2002) «Για την προστασία των Αρχαιοτήτων και εν γένει της Πολιτιστικής Κληρονομιάς»

5. Τις διατάξεις του Π.Δ. 191/03 (ΦΕΚ 146/τ.Α΄/13-06-2003) Περί Οργανισμού του ΥΠΠΟ

6. Την ΥΠΠΟ/ΔΟΕΠΥ/ΤΟΠΥΝΕ/14/3698/20.01.2004 ΥΑ (ΦΕΚ 70/Β/20.01.2004) «Οργάνωση και λειτουργία των Συμβουλίων του ν. 3028/2002 στο Υπουργείο Πολιτισμού»

7. Την υπ' αρ. πρωτ. Σάμου 25291/68/12.09.1969 Υ.Α. (ΦΕΚ 635/Β/30.09.1969), με την οποία κηρύχθηκε ο αρχαιολογικός χώρος του Ηραίου της Σάμου

8. Το υπ' αρ. πρωτ. ΥΠΠΟΤ/ΔΤΦΚ/17980/240/08.05.2012 έγγραφο της Διεύθυνσης Τοπογραφήσεων Φωτογραμμετρίας & Κτηματολογίου

9. Την ομόφωνη γνωμοδότηση του Κεντρικού Αρχαιολογικού Συμβουλίου, όπως αυτή διατυπώθηκε στην υπ' αρ. 7/13.03.2012 Συνεδρία του, αποφασίζουμε:

Την οριοθέτηση του αρχαιολογικού χώρου του Ηραίου Σάμου, Δήμου Σάμου, Περιφέρειας Βορείου Αιγαίου, για λόγους προστασίας του σημαντικότατου αυτού αρχαιολογικού χώρου, ο οποίος είναι ενταγμένος από το 1992 στον Κατάλογο των Μνημείων της Παγκόσμιας Πολιτιστικής Κληρονομιάς της UNESCO. Τα συγκεκριμένα όρια σημειώνονται στο συνημμένο απόσπασμα του χάρτη της Γ.Υ.Σ. 1/5000 και τον πίνακα συντεταγμένων και ορίζονται από τα σημεία 1, 2, 3, 4, 5 ... 40, 41, 42, 1.


Από τις διατάξεις της παρούσας Απόφασης δεν προκύπτει δαπάνη σε βάρος του Κρατικού Προϋπολογισμού.

Η απόφαση αυτή να δημοσιευθεί στην Εφημερίδα της Κυβερνήσεως.

Αθήνα, 13 Ιουνίου 2012

Η ΥΠΟΥΡΓΟΣ

**ΤΑΤΙΑΝΑ ΚΑΡΑΠΑΝΑΓΙΩΤΗ**

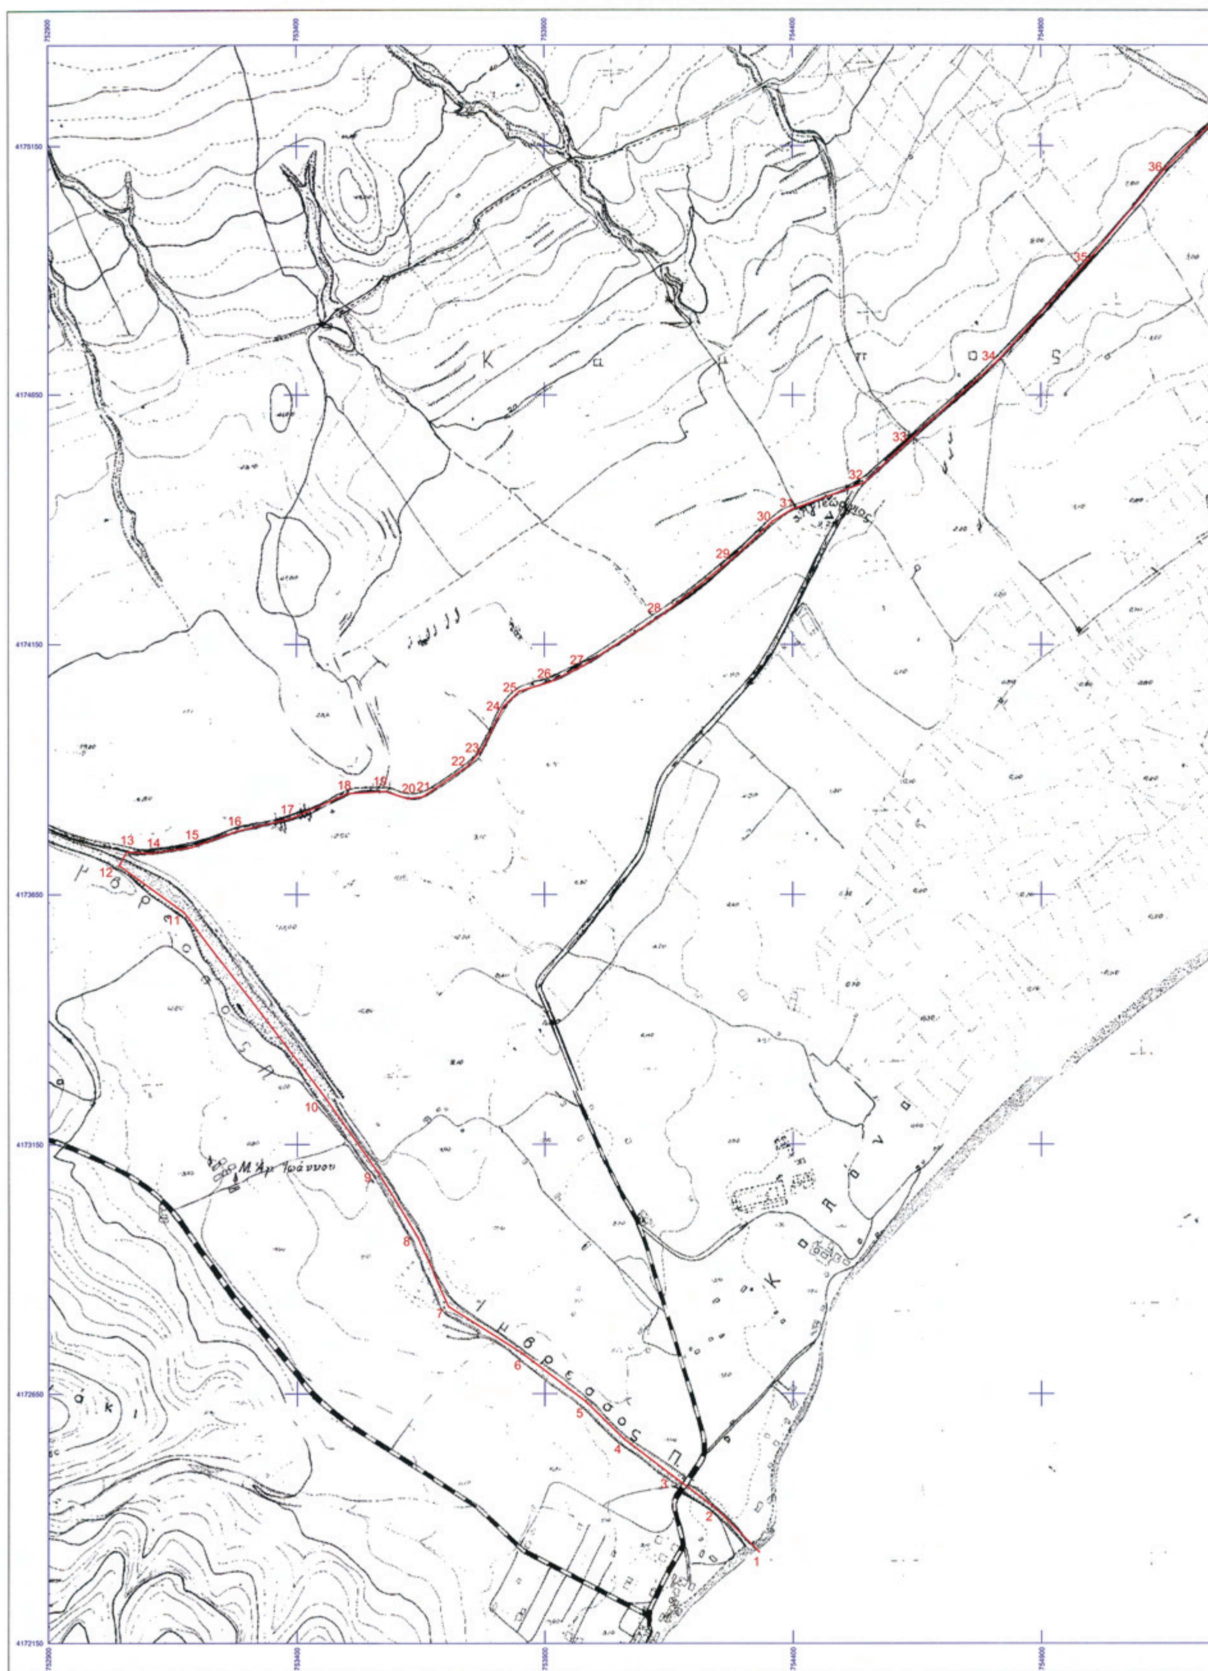


**ΕΘΝΙΚΟ ΤΥΠΟΓΡΑΦΕΙΟ**

Για τεχνικούς λόγους στο σχεδιάγραμμα, έγινε σμίκρυνση, κατά ποσοστό 33%




## ΥΠΟΥΡΓΕΙΟ ΠΟΛΙΤΙΣΜΟΥ & ΤΟΥΡΙΣΜΟΥ

### ΔΙΕΥΘΥΝΣΗ ΤΟΠΟΓΡΑΦΗΣΕΩΝ ΦΩΤΟΓΡΑΜΜΕΤΡΙΑΣ & ΚΤΗΜΑΤΟΛΟΓΙΟΥ

ΜΕΛΕΤΗ:
**ΟΡΙΟΘΕΤΗΣΗ ΑΡΧΑΙΟΛΟΓΙΚΟΥ ΧΩΡΟΥ ΗΡΑΙΟΥ ΣΑΜΟΥ, ΠΕΡΙΦΕΡΕΙΑΣ ΒΟΡΕΙΟΥ ΑΙΓΑΙΟΥ**

ΣΧΕΔΙΟ:
ΤΟΠΟΓΡΑΦΙΚΟ ΔΙΑΓΡΑΜΜΑ

| ΣΧΕΔΙΑΣΗ - ΥΠΟΛΟΓΙΣΜΟΙ | ΥΠΟΓΡΑΦΗ | ΚΛΙΜΑΚΑ |
|---|---|---|
| ΣΟΦΙΑ ΚΑΡΑΚΑΣΙΔΗ<br>ΤΟΠΟΓΡΑΦΟΣ ΜΗΧΑΝΙΚΟΣ ΤΕ | | **1:5000** |
| | | ΗΜΕΡ/ΝΙΑ |
| | | ΜΑΪΟΣ 2012 |

**ΥΠΟΜΝΗΜΑ**

ΟΡΙΟ ΑΡΧΑΙΟΛΟΓΙΚΟΥ ΧΩΡΟΥ

ΑΠΟΣΠΑΣΜΑ Φ.Χ. Γ.Υ.Σ. **6786/2, 6786/4 ΣΑΜΟΣ**

**Ελληνικό Γεωδαιτικό Σύστημα Αναφοράς 1987 (Ε.Γ.Σ.Α. '87)**
**Ελλειψοειδές αναφοράς GRS 80 (α = 6 378 137 μ, 1/f = 298.257222101)**
**Προβολή : Εγκάρσια Μερκατορική**
**Κεντρικός Μεσημβρινός λο = 24° 00' 00" με Κο = 0.999600**
**Τετμημένη Κεντρικού Μεσημβρινού : +500 000.00 μ**
**Γεωγραφικό Πλάτος Αναφοράς : 0° 00' 00"**

**ΘΕΩΡΗΣΗ ΠΡΟΪΣΤΑΜΕΝΟΥ**

Ο ΠΡΟΪΣΤΑΜΕΝΟΣ ΤΗΣ ΔΙΕΥΘΥΝΣΗΣ ΤΟΠΟΓΡΑΦΗΣΕΩΝ, ΦΩΤΟΓΡΑΜΜΕΤΡΙΑΣ & ΚΤΗΜΑΤΟΛΟΓΙΟΥ

| ΟΡΙΟΘΕΤΗΣΗ ΑΡΧΑΙΟΛΟΓΙΚΟΥ ΧΩΡΟΥ ΗΡΑΙΟΥ ΣΑΜΟΥ | | | | |
|---|---|---|---|---|
| ΠΕΡΙΦΕΡΕΙΑΣ ΒΟΡΕΙΟΥ ΑΙΓΑΙΟΥ | | | | |
| ΚΑ' ΕΠΚΑ | | | | |
| ΠΙΝΑΚΑΣ ΣΥΝΤΕΤΑΓΜΕΝΩΝ | | | | |
| ΣΗΜΕΙΟ | ΔΙΑΓΡΑΜΜΑ 1:5000 | Φ.Χ. 1:50000 | ΣΥΝ/ΝΗ Χ [ΕΓΣΑ '87] | ΣΥΝ/ΝΗ Υ [ΕΓΣΑ '87] |
| 1 | 6786/4 | ΣΑΜΟΣ | 754331.89 | 4172333.17 |
| 2 | 6786/4 | ΣΑΜΟΣ | 754241.62 | 4172422.69 |
| 3 | 6786/4 | ΣΑΜΟΣ | 754156.53 | 4172486.16 |
| 4 | 6786/4 | ΣΑΜΟΣ | 754059.25 | 4172560.44 |
| 5 | 6786/4 | ΣΑΜΟΣ | 753982.74 | 4172634.11 |
| 6 | 6786/4 | ΣΑΜΟΣ | 753855.59 | 4172730.28 |
| 7 | 6786/4 | ΣΑΜΟΣ | 753705.53 | 4172825.12 |
| 8 | 6786/4 | ΣΑΜΟΣ | 753642.73 | 4172963.63 |
| 9 | 6786/4 | ΣΑΜΟΣ | 753561.79 | 4173095.63 |
| 10 | 6786/4 | ΣΑΜΟΣ | 753458.67 | 4173241.07 |
| 11 | 6786/2 | ΣΑΜΟΣ | 753173.86 | 4173613.38 |
| 12 | 6786/2 | ΣΑΜΟΣ | 753042.64 | 4173708.10 |
| 13 | 6786/2 | ΣΑΜΟΣ | 753057.96 | 4173735.44 |
| 14 | 6786/2 | ΣΑΜΟΣ | 753105.81 | 4173732.43 |
| 15 | 6786/2 | ΣΑΜΟΣ | 753188.39 | 4173744.19 |
| 16 | 6786/2 | ΣΑΜΟΣ | 753280.00 | 4173776.71 |
| 17 | 6786/2 | ΣΑΜΟΣ | 753388.89 | 4173801.87 |
| 18 | 6786/2 | ΣΑΜΟΣ | 753502.43 | 4173851.45 |
| 19 | 6786/2 | ΣΑΜΟΣ | 753577.60 | 4173855.71 |
| 20 | 6786/2 | ΣΑΜΟΣ | 753623.71 | 4173840.99 |
| 21 | 6786/2 | ΣΑΜΟΣ | 753653.93 | 4173844.86 |
| 22 | 6786/2 | ΣΑΜΟΣ | 753744.94 | 4173905.89 |
| 23 | 6786/2 | ΣΑΜΟΣ | 753774.27 | 4173940.58 |
| 24 | 6786/2 | ΣΑΜΟΣ | 753816.80 | 4174025.12 |
| 25 | 6786/2 | ΣΑΜΟΣ | 753849.06 | 4174055.90 |
| 26 | 6786/2 | ΣΑΜΟΣ | 753910.66 | 4174074.47 |
| 27 | 6786/2 | ΣΑΜΟΣ | 753977.22 | 4174106.66 |
| 28 | 6786/2 | ΣΑΜΟΣ | 754135.33 | 4174208.29 |
| 29 | 6786/2 | ΣΑΜΟΣ | 754278.83 | 4174322.08 |
| 30 | 6786/2 | ΣΑΜΟΣ | 754359.48 | 4174396.15 |
| 31 | 6786/2 | ΣΑΜΟΣ | 754398.77 | 4174420.27 |
| 32 | 6786/2 | ΣΑΜΟΣ | 754544.22 | 4174474.01 |
| 33 | 6786/2 | ΣΑΜΟΣ | 754641.42 | 4174564.97 |
| 34 | 6786/2 | ΣΑΜΟΣ | 754813.06 | 4174718.63 |
| 35 | 6786/2 | ΣΑΜΟΣ | 754996.76 | 4174921.03 |
| 36 | 6786/2 | ΣΑΜΟΣ | 755150.25 | 4175104.93 |
| 37 | 6786/2 | ΣΑΜΟΣ | 755261.85 | 4175214.43 |
| 38 | 6786/2 | ΣΑΜΟΣ | 755403.00 | 4175150.94 |
| 39 | 6786/2 | ΣΑΜΟΣ | 755709.91 | 4174955.19 |

Αρχ\κός χώρος Ηραίου Σάμου, ΚΑ' ΕΠΚΑ

ΥΠΟΥΡΓΕΙΟ ΠΟΛΙΤΙΣΜΟΥ ΚΑΙ ΤΟΥΡΙΣΜΟΥ
Δ/ΝΣΗ ΤΟΠΟΓΡΑΦΗΣΕΩΝ
ΦΩΤΟΓΡΑΜΜΕΤΡΙΑΣ & ΚΤΗΜΑΤΟΛΟΓΙΟΥ

| | | | | |
|---|---|---|---|---|
| 40 | 6786/2 | ΣΑΜΟΣ | 756050.44 | 4174687.85 |
| 41 | 6786/2 | ΣΑΜΟΣ | 756269.06 | 4174484.43 |
| 42 | 6786/2 | ΣΑΜΟΣ | 756404.88 | 4174275.47 |

ΥΠΟΥΡΓΕΙΟ ΠΟΛΙΤΙΣΜΟΥ
ΚΑΙ ΤΟΥΡΙΣΜΟΥ
Δ/ΝΣΗ ΤΟΠΟΓΡΑΦΗΣΕΩΝ
ΦΩΤΟΓΡΑΜΜΕΤΡΙΑΣ & ΚΤΗΜΑΤΟΛΟΓΙΟΥ

Αρχ\κός χώρος Ηραίου Σάμου, ΚΑ' ΕΠΚΑ




**ΑΠΟ ΤΟ ΕΘΝΙΚΟ ΤΥΠΟΓΡΑΦΕΙΟ**
ΚΑΠΟΔΙΣΤΡΙΟΥ 34 * ΑΘΗΝΑ 104 32 * ΤΗΛ. 210 52 79 000 * FAX 210 52 21 004